



蓼科東急リゾートヴィラ9J棟 大規模修繕工事

【工事概要】 工事場所：長野県茅野市北山
 工事概要：屋根塗装、外壁ひび割れ補修、塗装改修
 バルコニー床ウレタン塗膜防水

【工期】
 自：令和5年3月1日
 至：令和5年7月22日

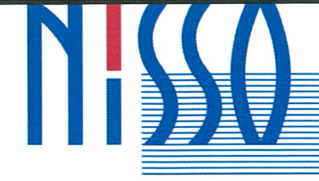

現場代理人 主任技術者

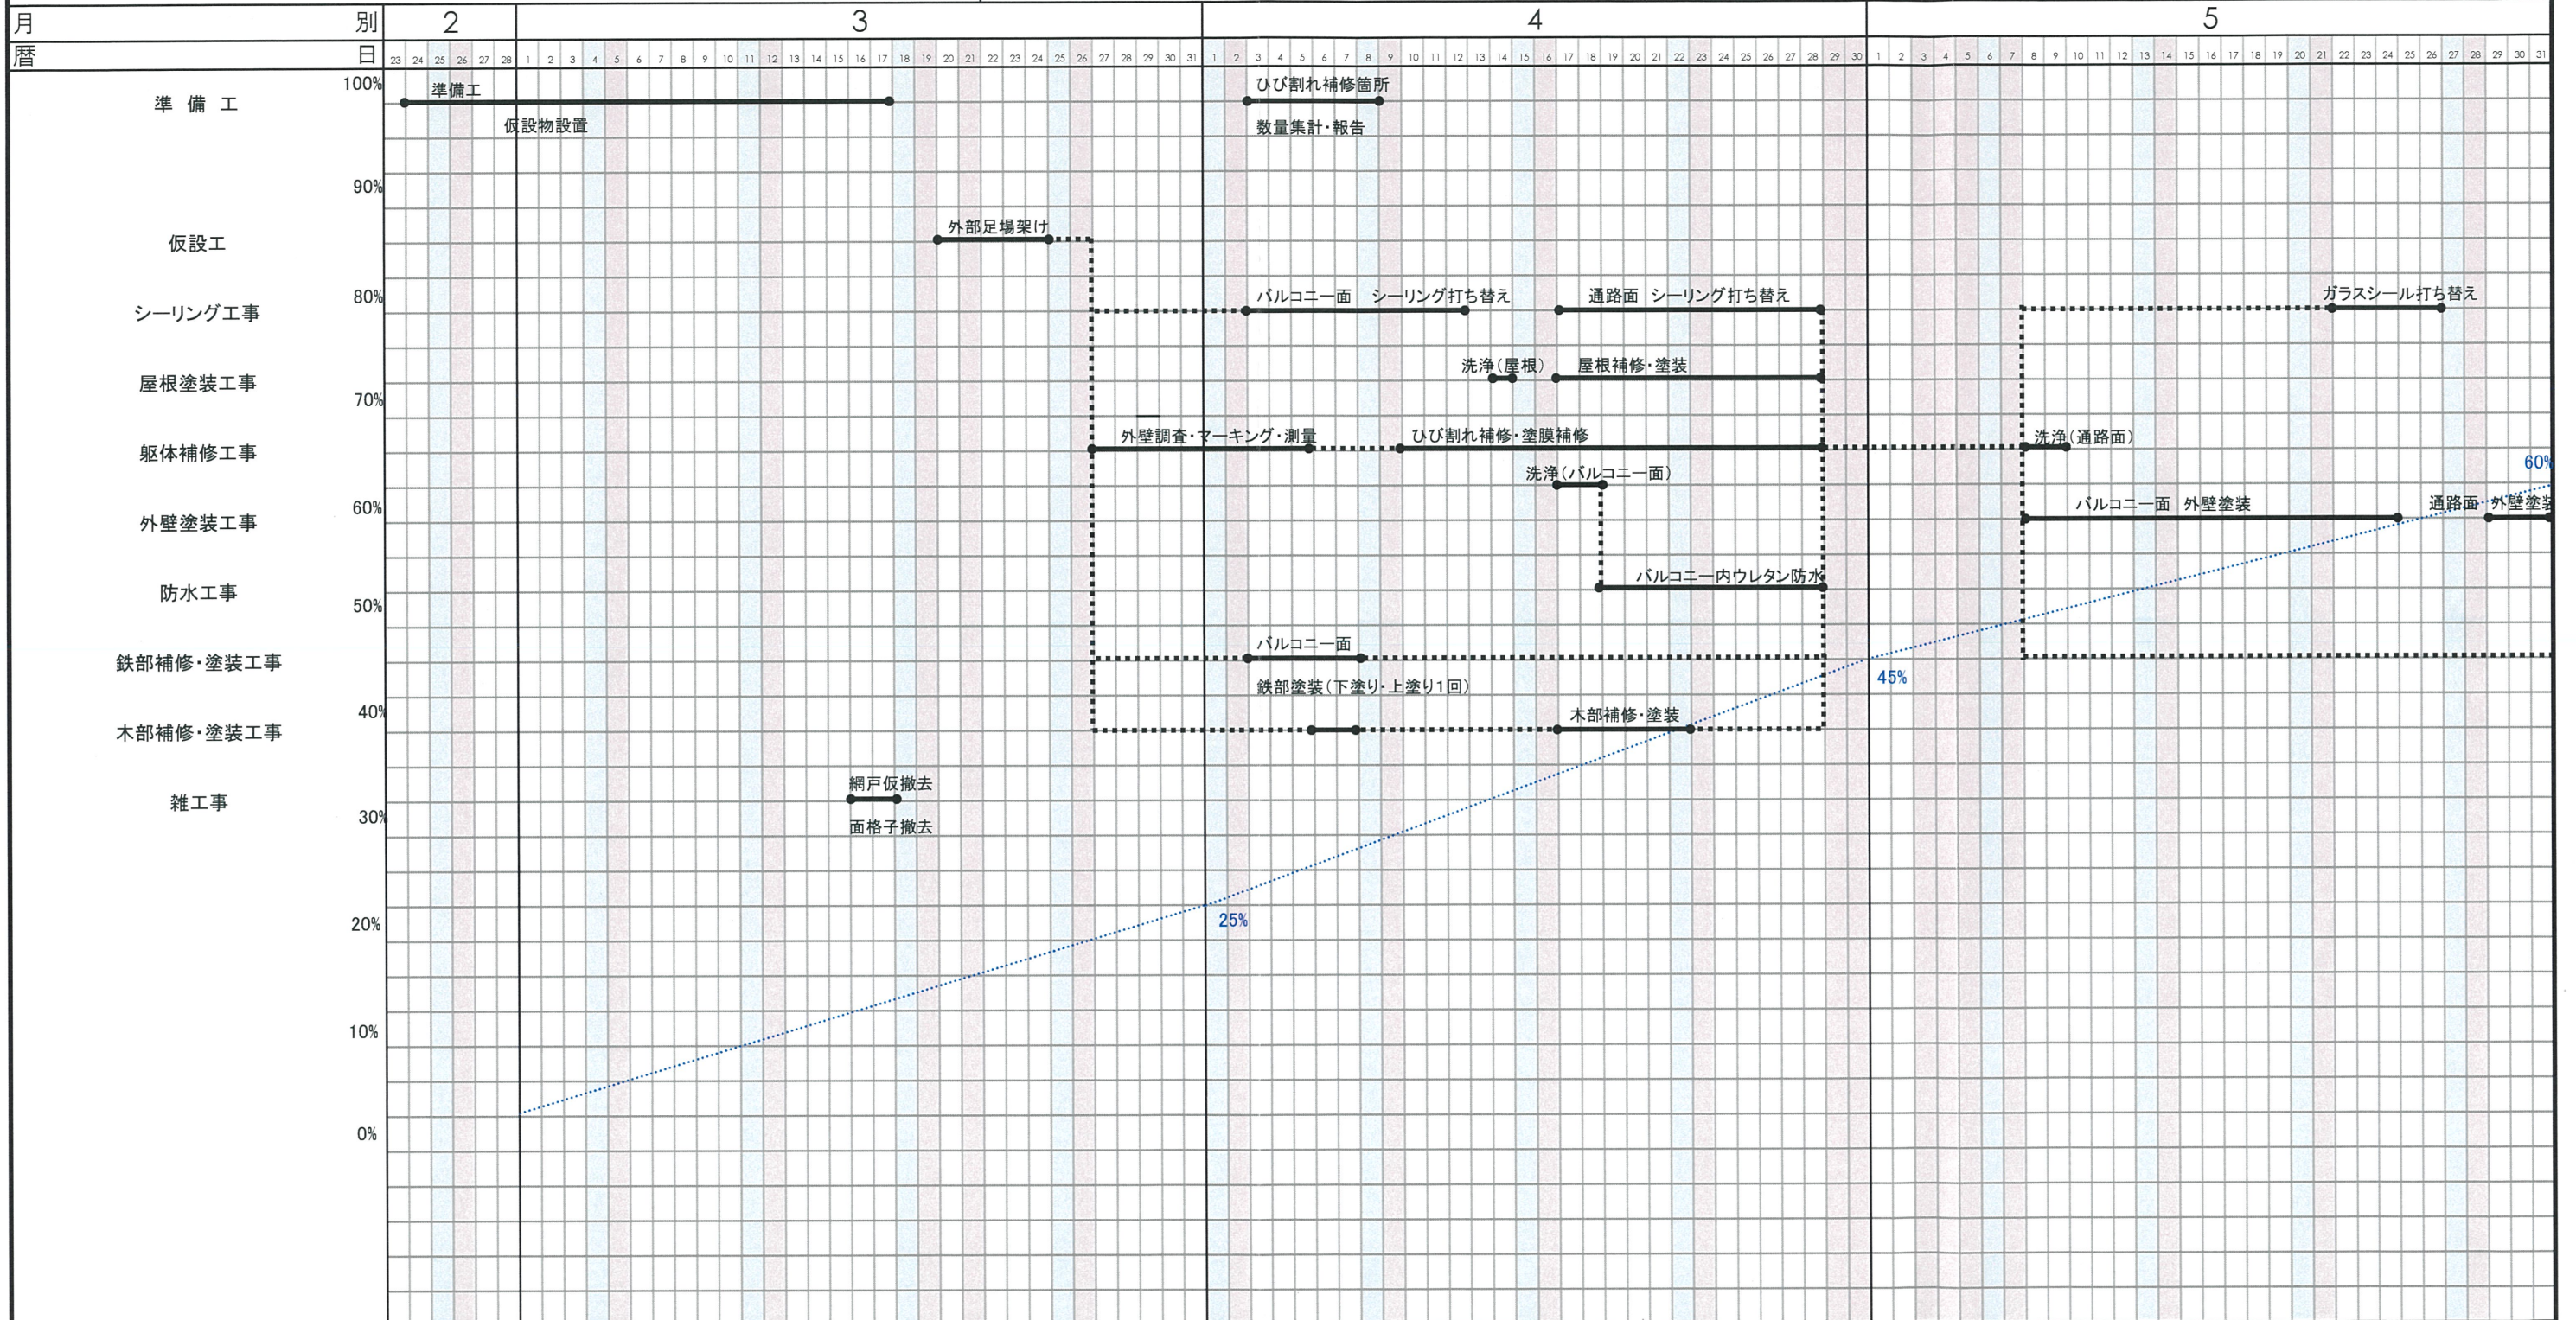


月	別	2	3	4	5
暦	日	23 24 25 26 27 28	1 2 3 4 5 6 7 8 9 10 11 12 13 14 15 16 17 18 19 20 21 22 23 24 25 26 27 28 29 30 31	1 2 3 4 5 6 7 8 9 10 11 12 13 14 15 16 17 18 19 20 21 22 23 24 25 26 27 28 29 30 31	1 2 3 4 5 6 7 8 9 10 11 12 13 14 15 16 17 18 19 20 21 22 23 24 25 26 27 28 29 30 31
備考					


蓼科東急リゾートヴィラ9J棟 大規模修繕工事

【工事概要】 工事場所：長野県茅野市北山
 工事概要：屋根塗装、外壁ひび割れ補修、塗装改修
 パルコニー床ウレタン塗膜防水

【工期】
 自：令和5年3月1日
 至：令和5年7月22日

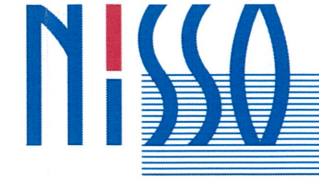

現場代理人 主任技術者

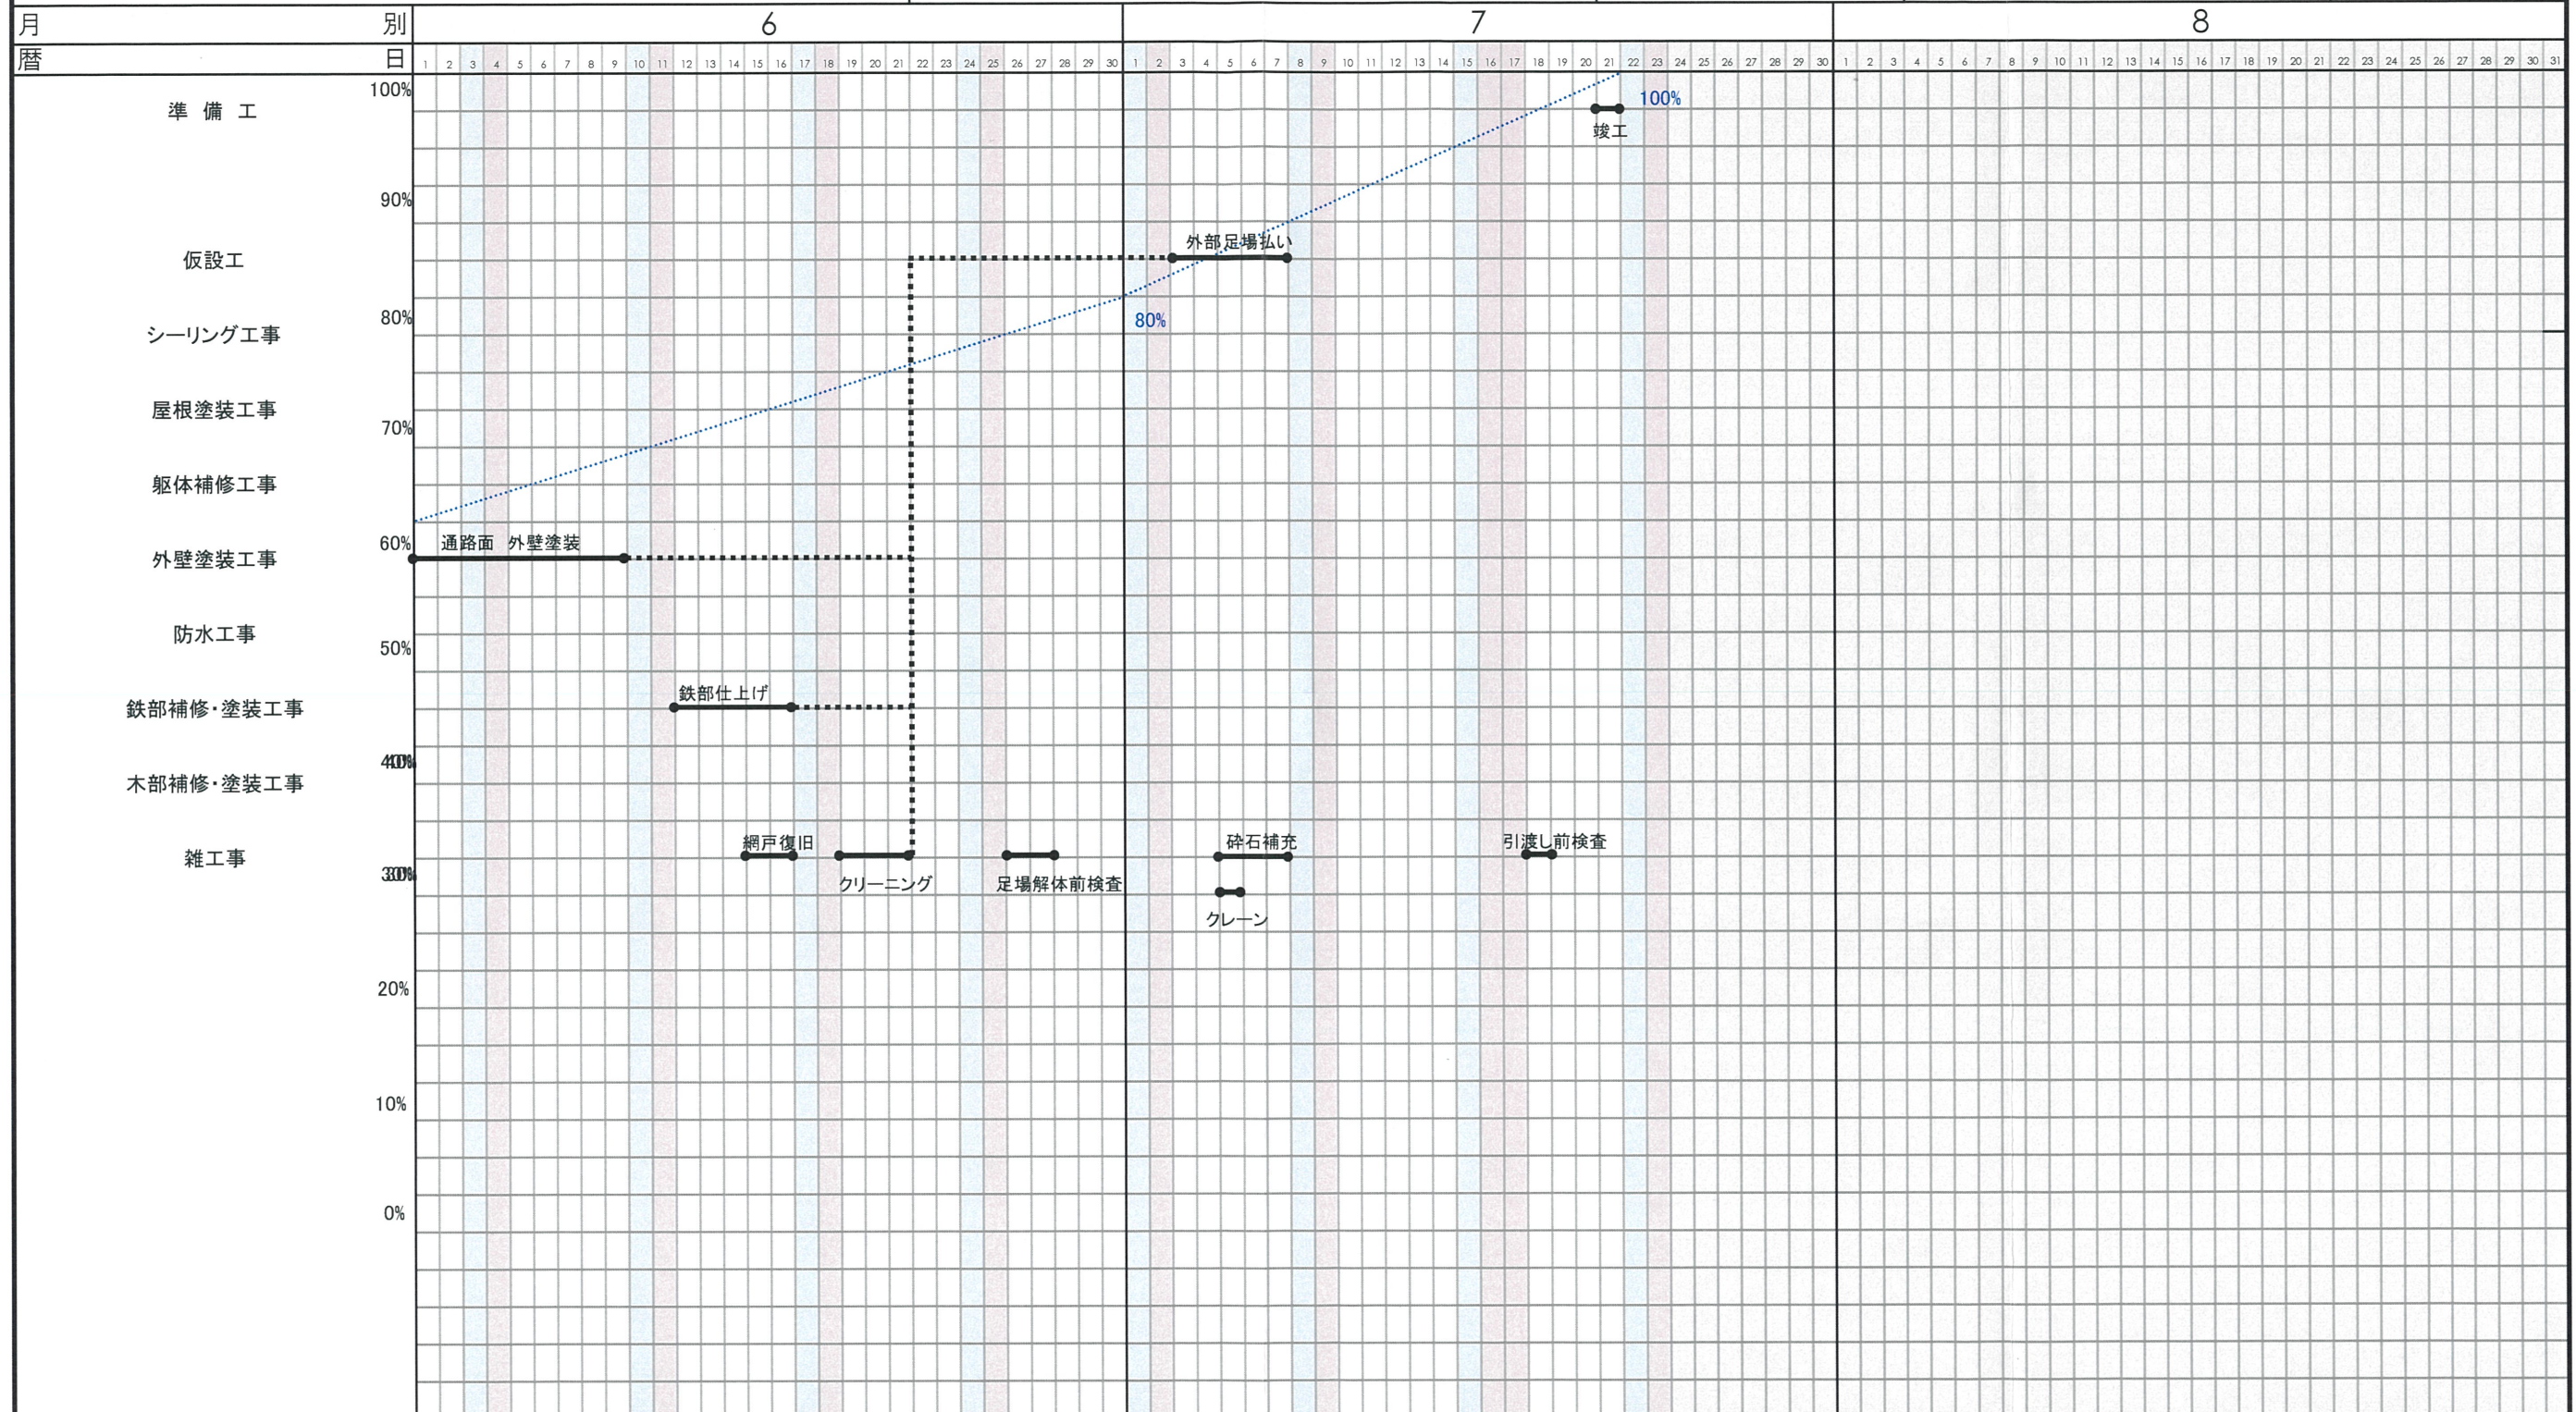

月	別	6																															7																															8																															
曆	日	日																															日																															日																															
備	考	