



蓼科東急リゾートヴィラ6B棟 大規模修繕工事

【工事概要】 工事場所：長野県茅野市北山
 工事概要：屋根塗装、外壁ひび割れ補修、塗装改修
 バルコニー床ウレタン塗膜防水

【工期】
 自：令和5年3月1日
 至：令和5年7月22日

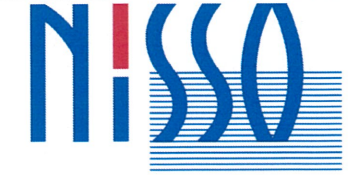

現場代理人 主任技術者

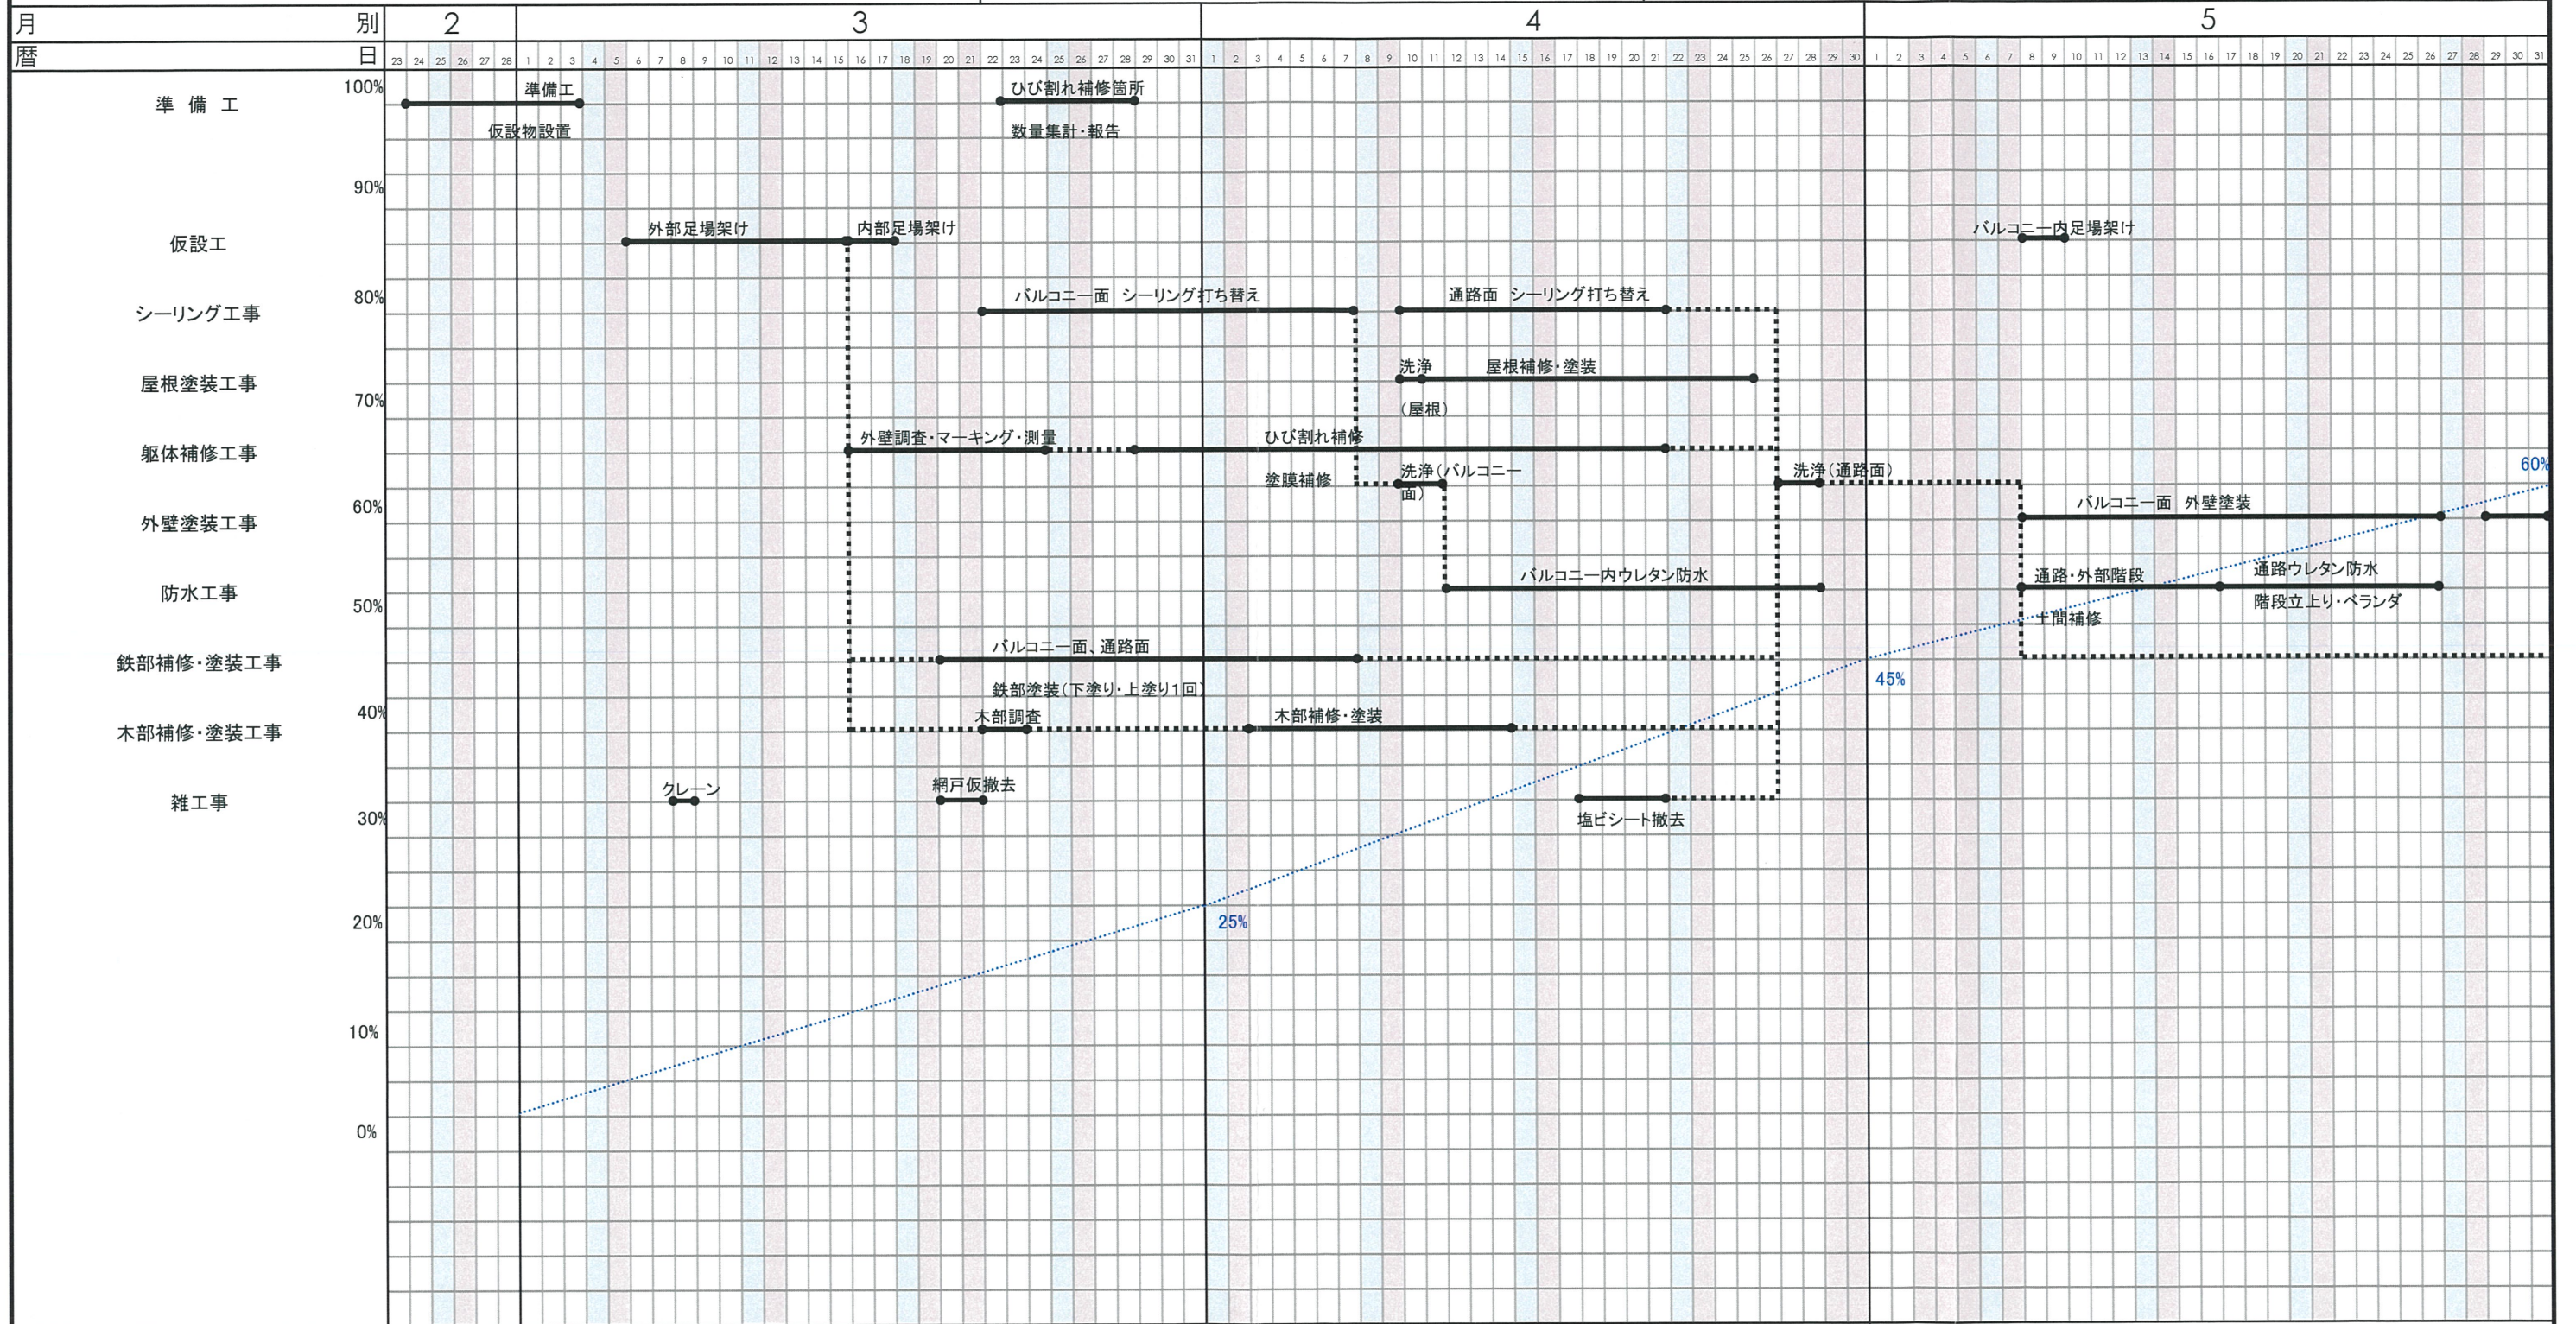

月 別	2							3							4							5																
日	23	24	25	26	27	28	29	1	2	3	4	5	6	7	8	9	10	11	12	13	14	15	16	17	18	19	20	21	22	23	24	25	26	27	28	29	30	31
備考																																						

蓼科東急リゾートヴィラ6B棟 大規模修繕工事

【工事概要】 工事場所：長野県茅野市北山

工事概要：屋根塗装、外壁ひび割れ補修、塗装改修
バルコニー床ウレタン塗膜防水

【工期】


自：令和5年3月1日

至：令和5年7月22日



現場代理人

主任技術者

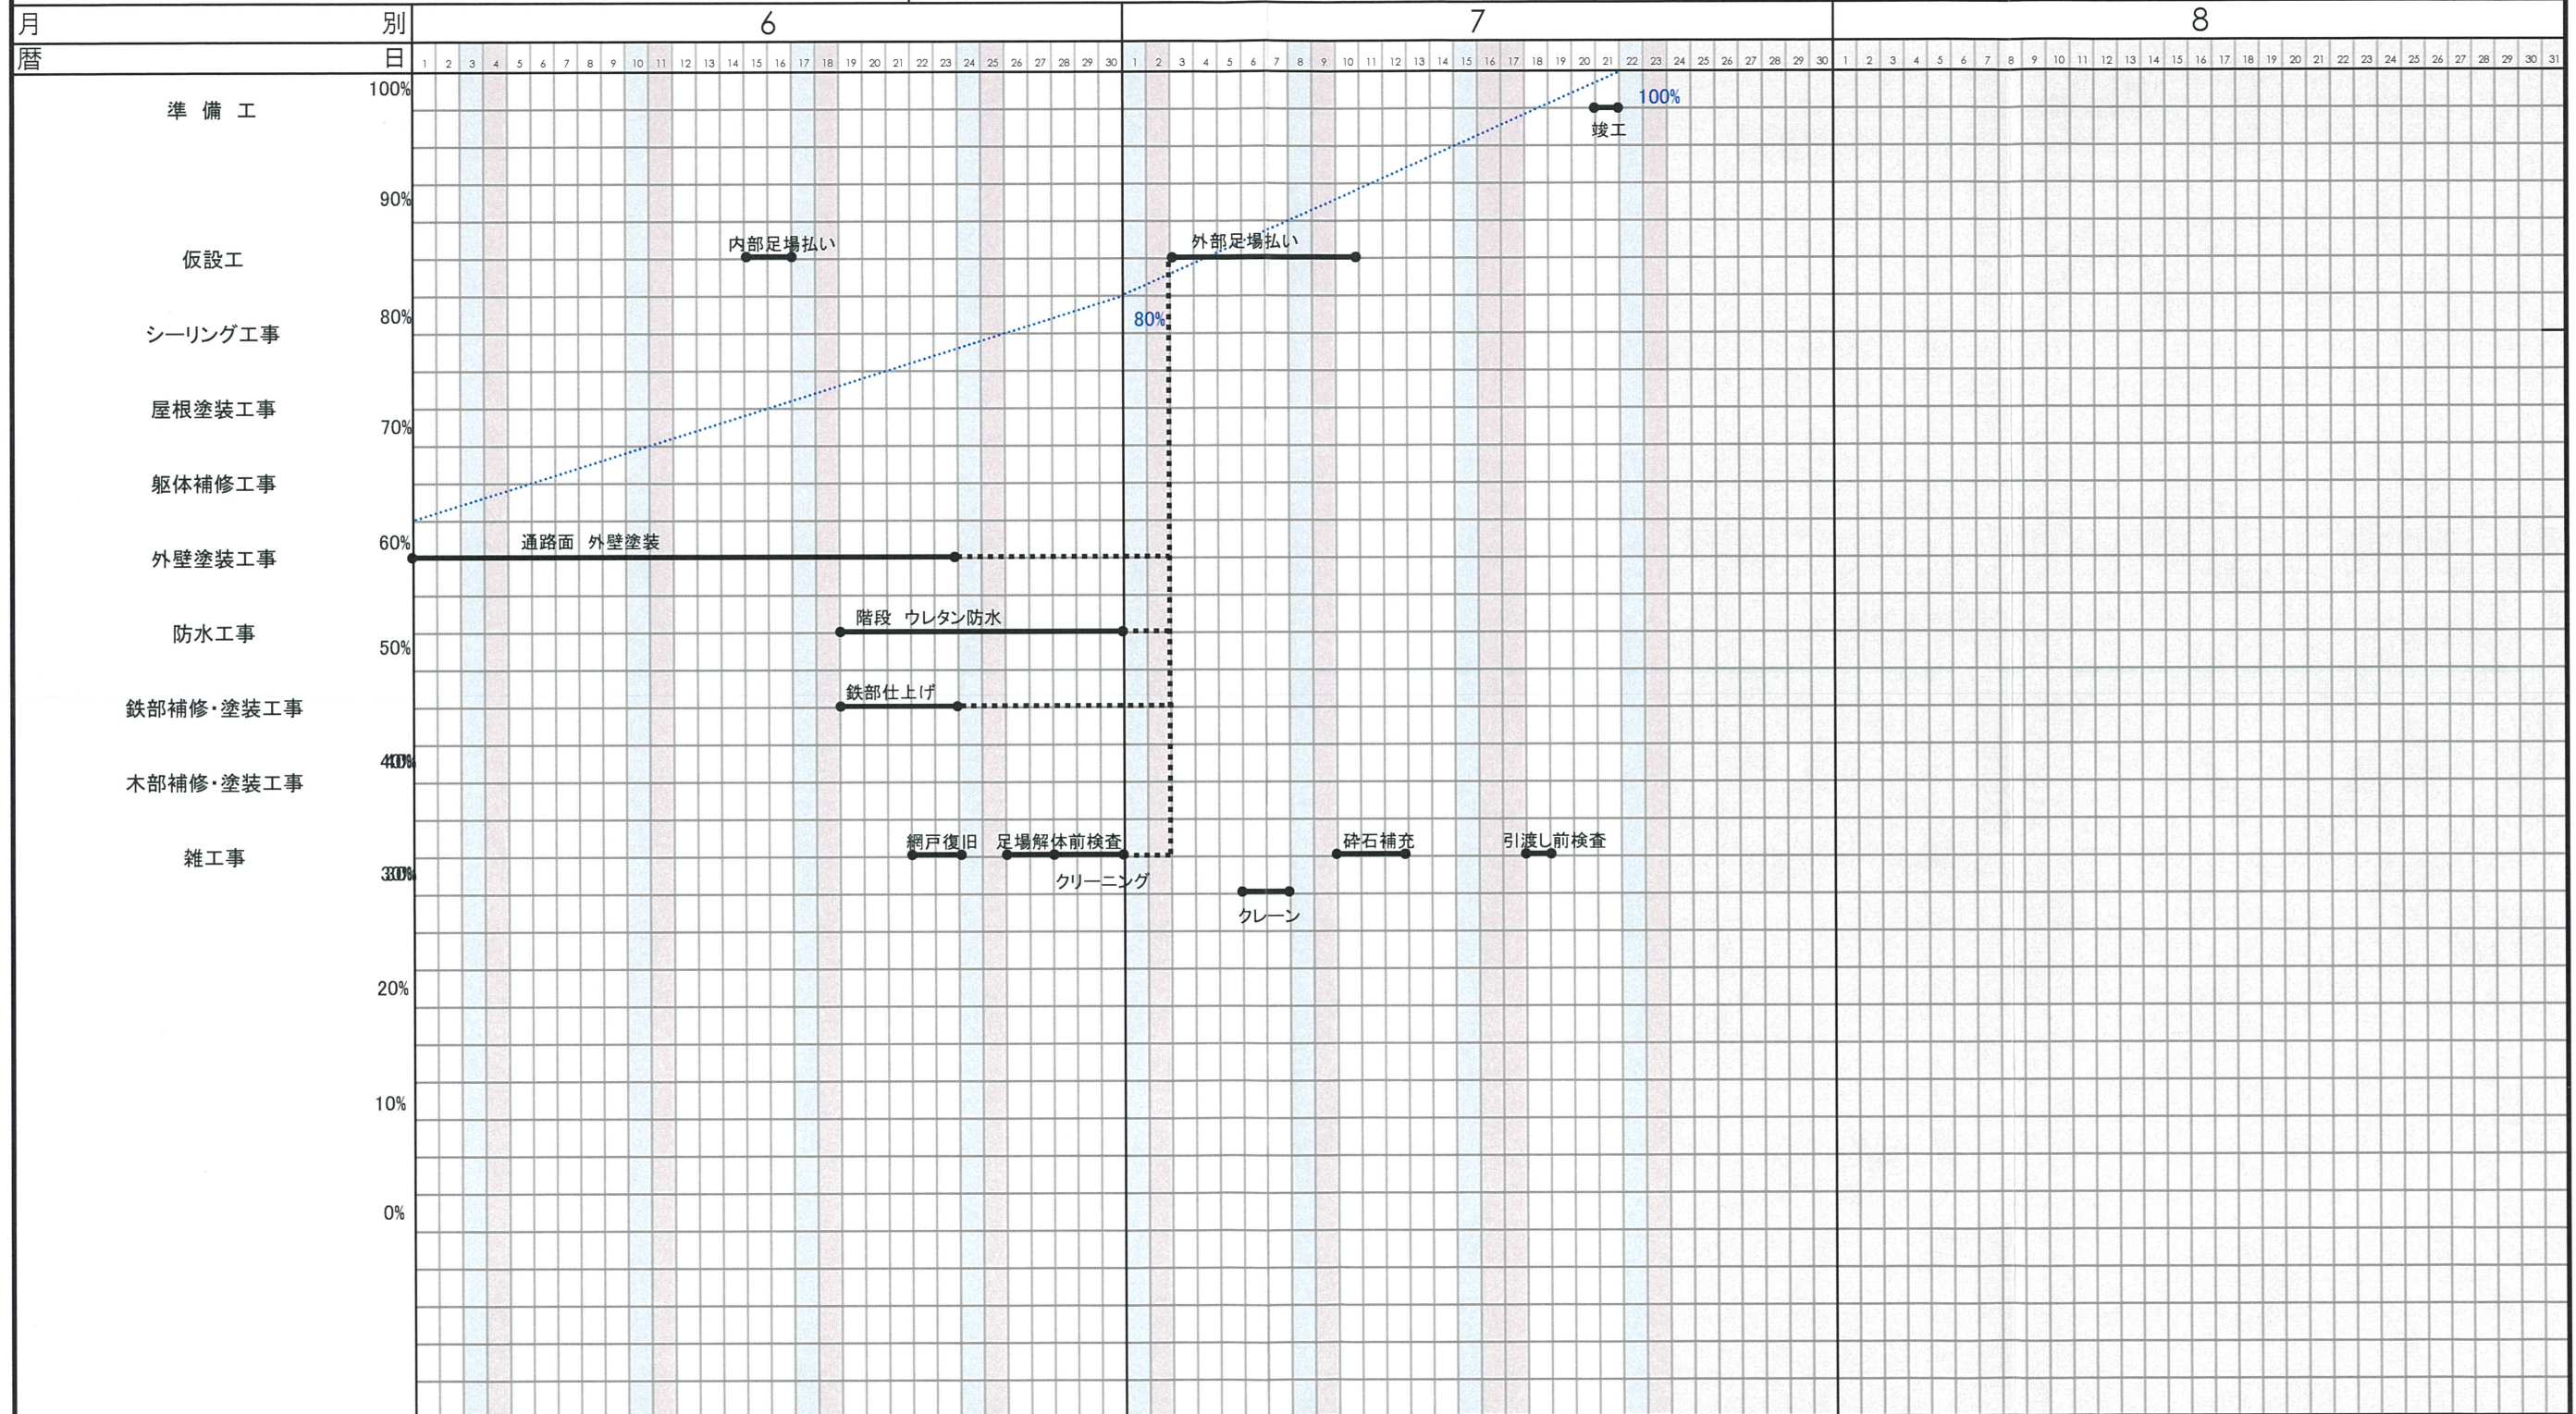

月	別	6																														7																														8																																
曆	日	日																															日																															日																														
備	考	